


P A L Á D I Építész és Mérnök Kft. 1094 Budapest, Tűzoltó utca 23. • www.paladi.hu Telefon/fax: 215 2654, 455 0007 • info@paladi.hu	
LÉTESÍTMÉNY:	
Kéttázas lakóépület	
ÉPÍTÉS HELYE:	
1164. Budapest Simongát utca 14., hrsz.: 116486	
MEGRENDELŐ:	
Magister Building 2025 Kft. 1161. Budapest Eperjesi utca 2.	
KIVITELI TERV	
RAJZ MEGNEVEZÉSE:	
Földszinti alaprajz	
LÉPTÉK:	
1:50	
RAJZSZÁM:	
K-01	
DÁTUM:	
2025. augusztus 14., csütörtök	
ENG. TERVEZŐK:	
Páli Atilia (É 01-1663) Kovács Ádám (É 01-6250)	
ÉPÍTÉSZ TERVEZŐ:	
Paládi-Kovács Ádám építész vezető tervező: ÉI 01-2704	
MUNKATÁRS:	
Zelenka Zoltán István okleveles építész	
STATIKUS TERVEZŐ:	
Sipos Csaba statikus tervező: TI-13-6755	
GÉPÉSZ TERVEZŐ:	
ELEKTROMOS TERVEZŐ:	
TŰZVÉDELMI TERVEZŐ:	
MEGJEGYZÉS:	

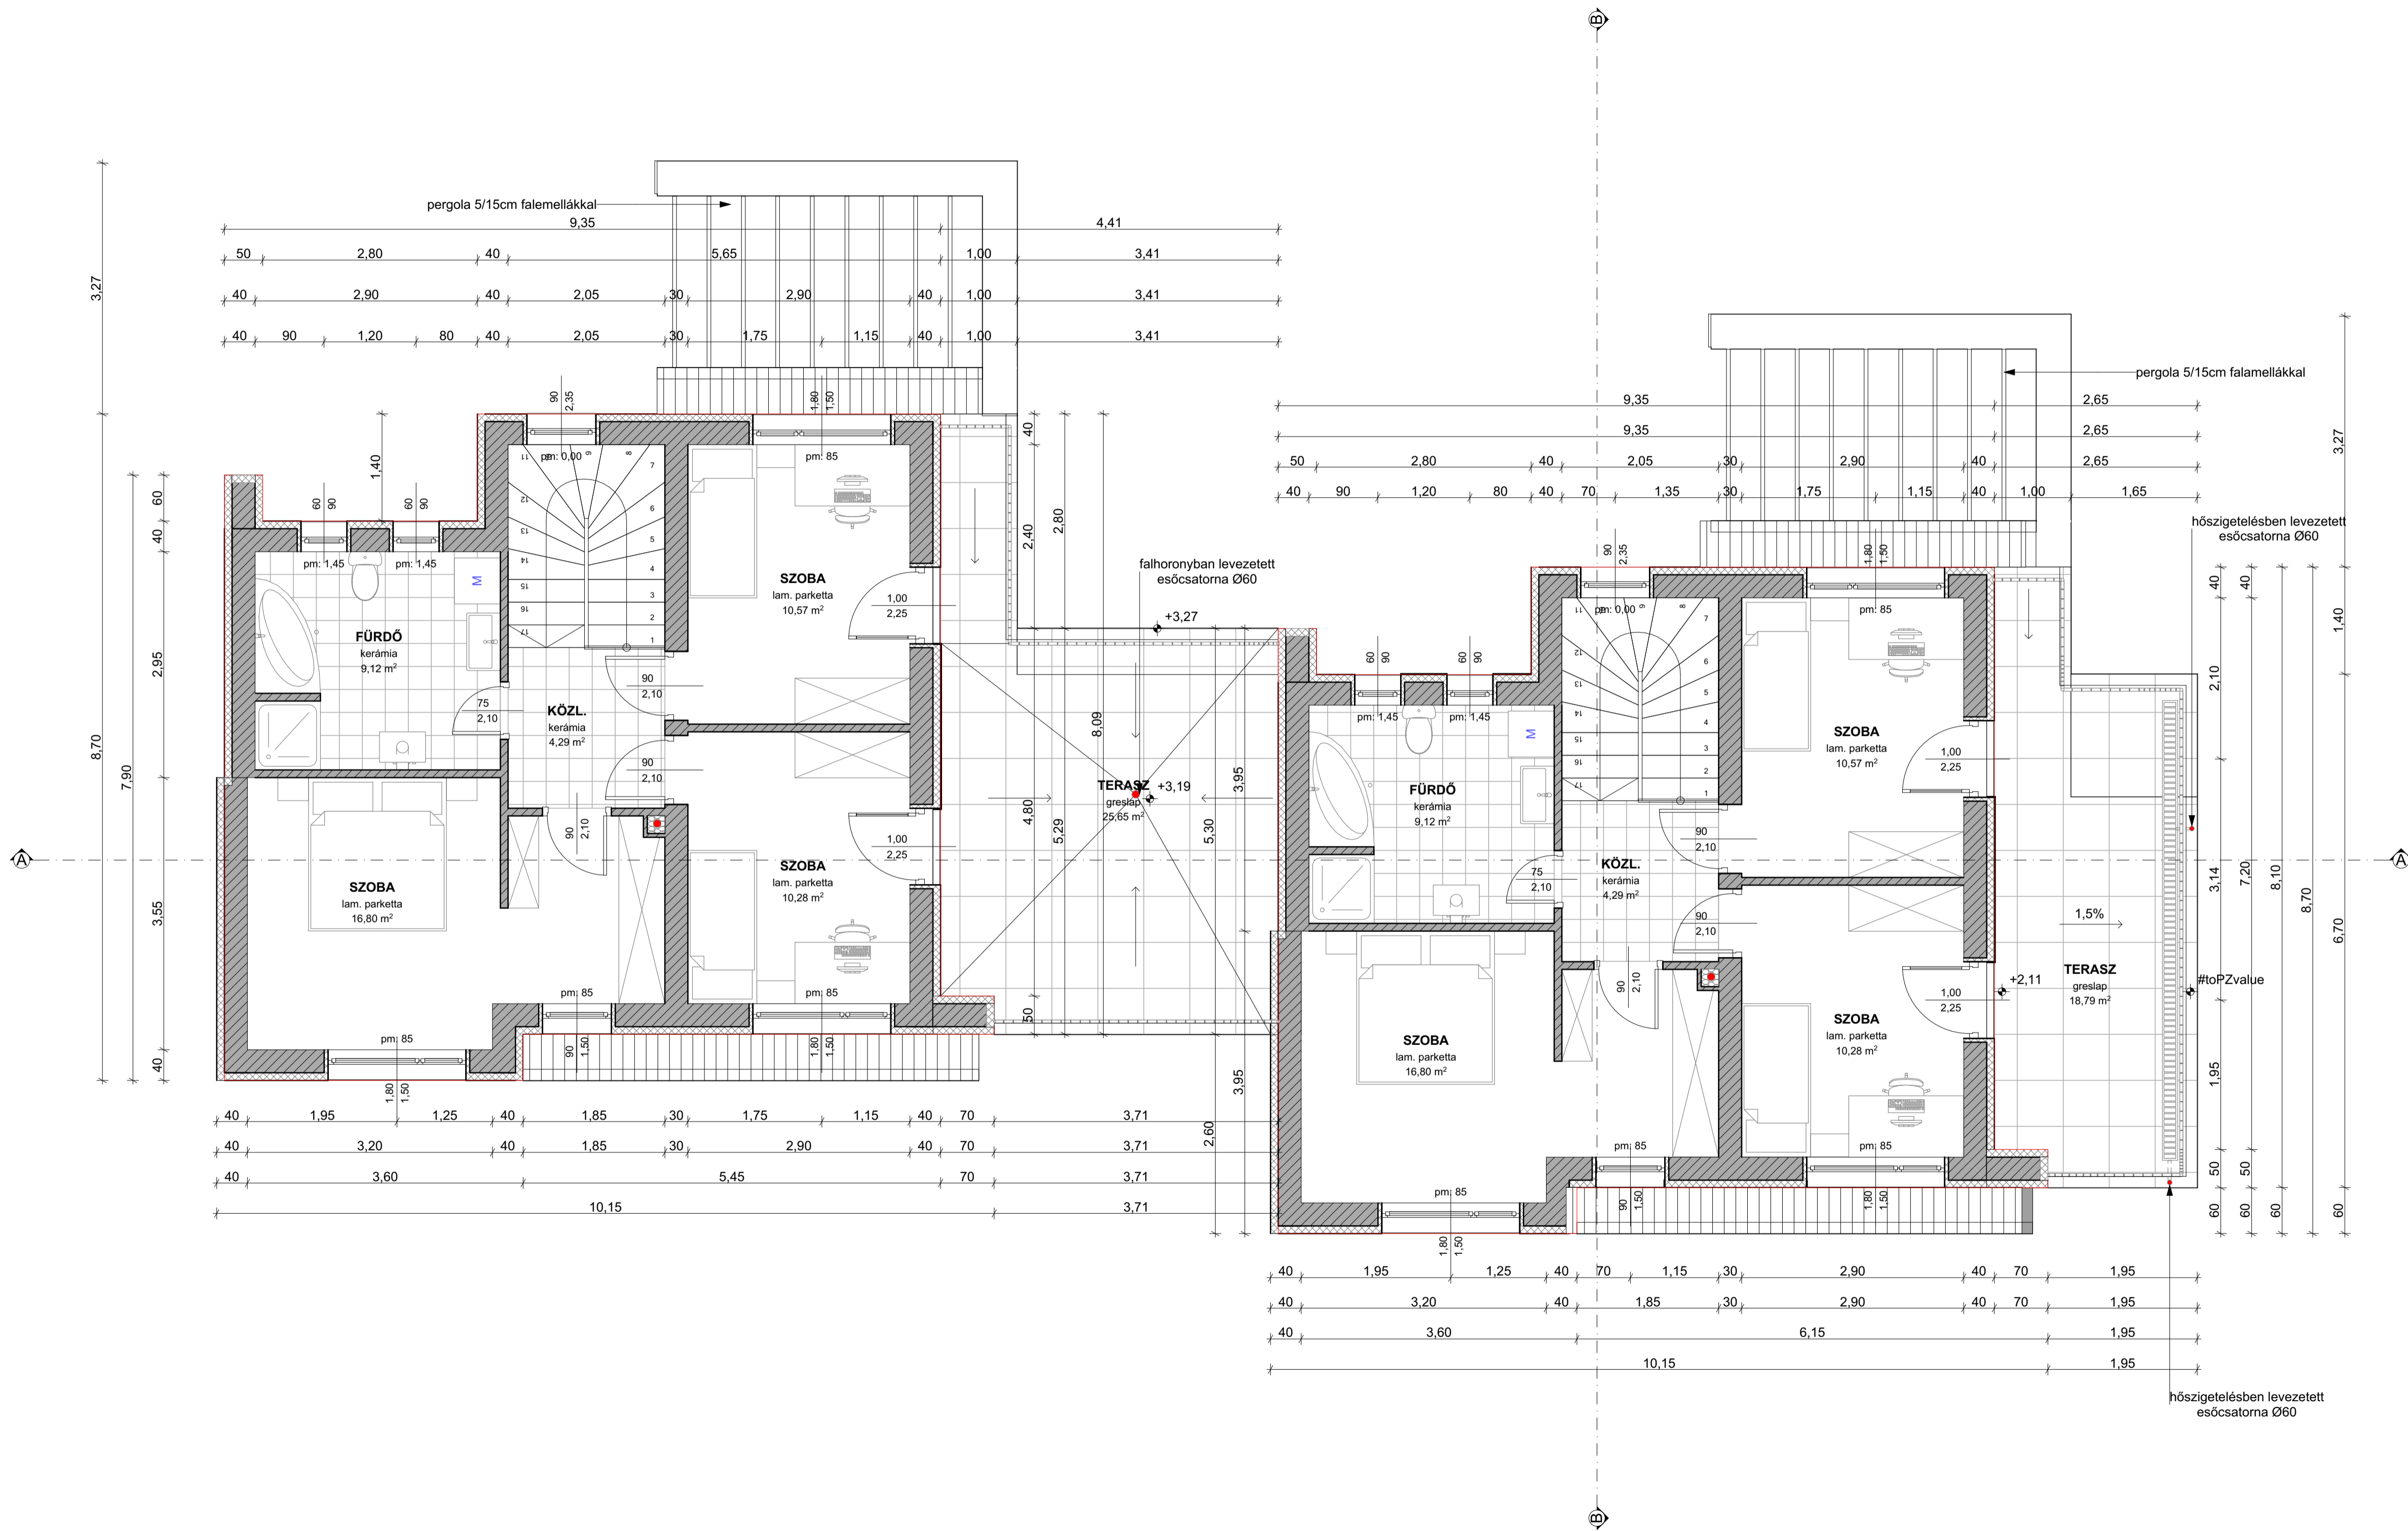

<p>Építész és Mérnök Kft.</p> <p>1094 Budapest, Tüzoltó utca 23. • www.paladi.hu Telefon/fax: 215 2654, 455 0007 • info@paladi.hu</p>	
<p>LÉTESÍTMÉNY:</p> <p>Kéttázas lakóépület</p>	
<p>ÉPÍTÉS HELYE:</p> <p>1164. Budapest Símgógát utca 14., hrsz.: 116486</p>	
<p>MEGRENDELŐ:</p> <p>Magister Building 2025 Kft. 1161. Budapest Eperjesi utca 2.</p>	
<p>KIVITELI TERV</p>	
<p>RAJZ MEGNEVEZÉSE:</p> <p>Emeleti alaprajz</p>	
<p>LÉPTÉK:</p> <p>1:50</p>	
<p>RAJZSZÁM:</p> <p>K-02</p>	
<p>DÁTUM:</p> <p>2025. augusztus 14., csütörtök</p>	
<p>ENG. TERVEZŐK:</p> <p>Pál Ahtia (É 01-1463) Kovács Ádám (É 01-6250)</p>	
<p>ÉPÍTÉSZ TERVEZŐ:</p> <p>Paládi-Kovács Ádám építész vezető tervező: É1-01-2704</p>	
<p>MUNKATÁRS:</p> <p>Zelenka Zoltán István okleveles építész</p>	
<p>STATIKUS TERVEZŐ:</p> <p>Sipos Csaba statikus tervező: IT-13-6755</p>	
<p>GÉPÉSZ TERVEZŐ:</p>	
<p>ELEKTROMOS TERVEZŐ:</p>	
<p>TŰZVÉDELMI TERVEZŐ:</p>	
<p>MEGJEGYZÉS:</p>	